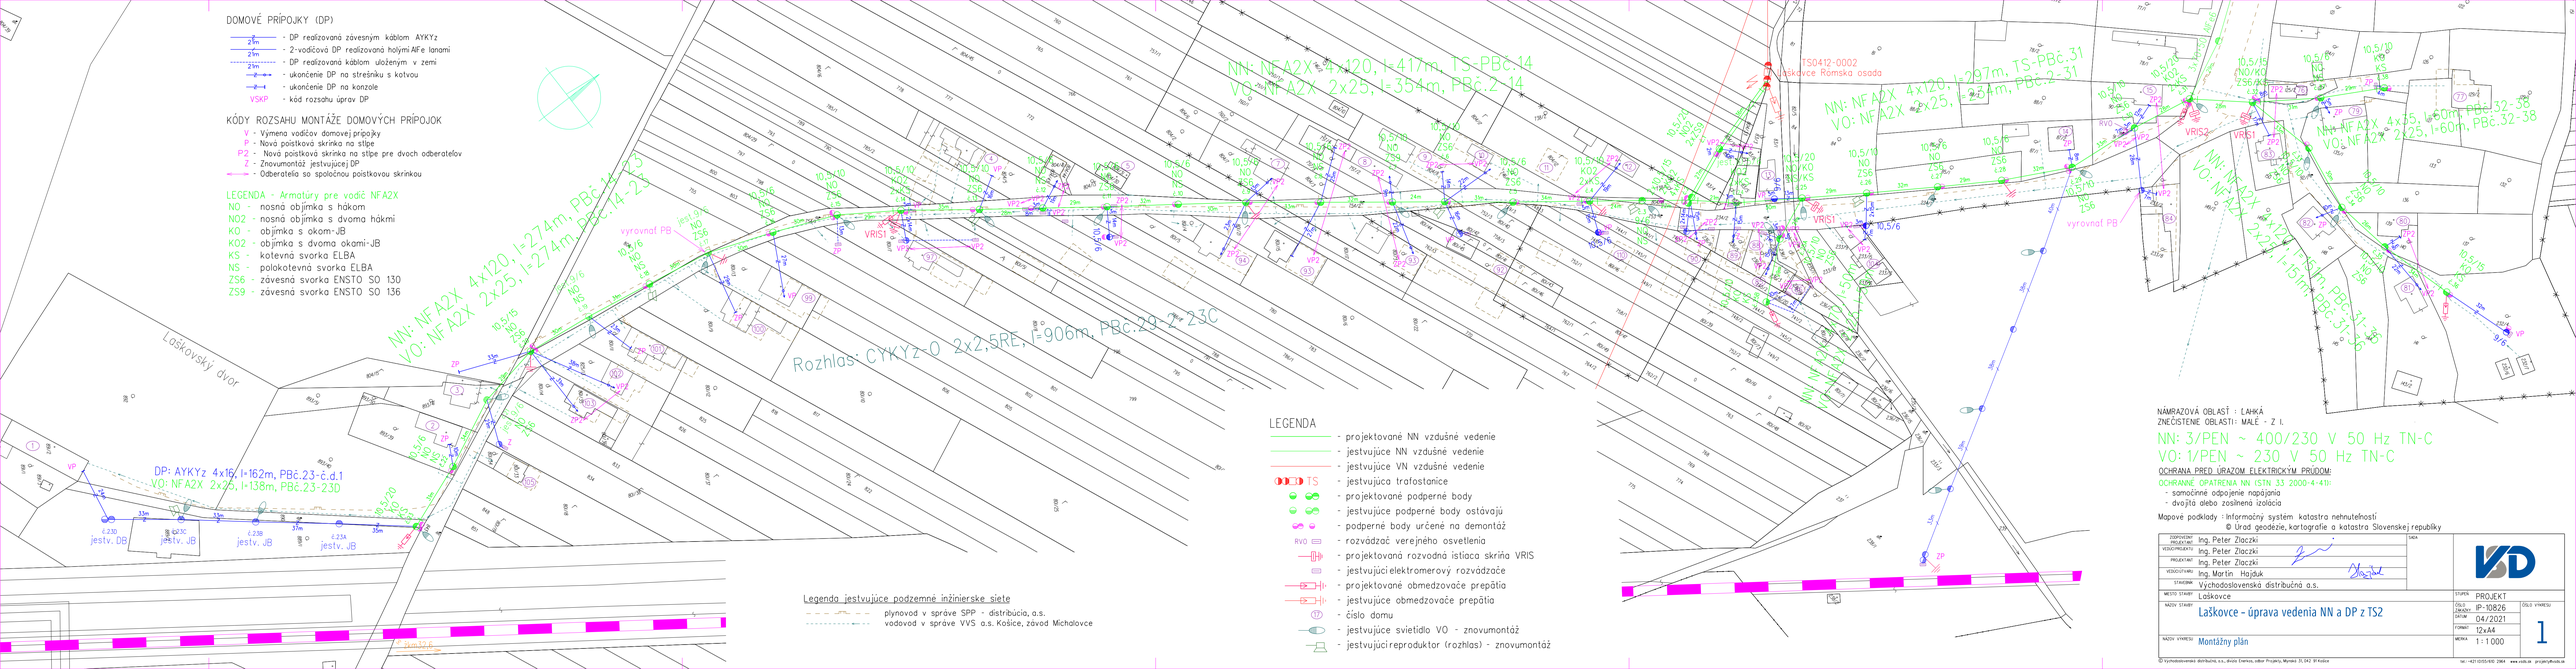
DOMOVÉ PRÍPOJKY (DP)
2m - DP realizovaná závesným káblom AYKYz
2m - 2-vodičová DP realizovaná holými AlFe lanami
2m - DP realizovaná káblom uloženým v zemi
2-x - ukončenie DP na strešníku s kotvou
2-x - ukončenie DP na konzole
VSKP - kód rozsahu uprav DP
KÓDY ROZSAHU MONTÁŽE DOMOVÝCH PRÍPOJOK
V - Výmena vodičov domovej prípojky
P - Nová poistková skrinka na stĺpe
P2 - Nová poistková skrinka na stĺpe pre dvoch odberateľov
Z - Znovumontáž jestvujúcej DP
- Odberateľia so spoločnou poistkovou skrinkou
LEGENDA - Armatúry pre vodič NFA2X
NO - nosná objímka s hákom
NO2 - nosná objímka s dvoma hákmi
KO - objímka s okom-JB
KO2 - objímka s dvoma okami-JB
KS - kotevná svorka ELBA
NS - polokotevná svorka ELBA
ZS6 - zavesná svorka ENSTO SO 130
ZS9 - zavesná svorka ENSTO SO 136
NN: NFA2X 4x120, l=274m, PBČ.14-23
VO: NFA2X 2x25, l=274m, PBČ.14-23
Rozhlas: CYKYz-O 2x2,5RE, l=906m, PBČ.23-č.23C
DP: AYKYz 4x16, l=162m, PBČ.23-č.d.1
VO: NFA2X 2x25, l=138m, PBČ.23-23D
NN: NFA2X 4x120, l=417m, TS-PBČ.14
VO: NFA2X 2x25, l=354m, PBČ.2-14
NN: NFA2X 4x120, l=297m, TS-PBČ.31
VO: NFA2X 2x25, l=244m, PBČ.2-31
NN: NFA2X 4x25, l=60m, PBČ.32-38
VO: NFA2X 2x25, l=60m, PBČ.32-38
TS0412-0002
Laškovce Rómska osada
Laškovský dvor
Jestv.2/4
Jestv.2/3
Jestv.2/2
Jestv.2/1
Jestv.DB
Jestv.JB
VRIS1
VRIS2
vyrovnať PB
ZP
VP
PP2
RVO
LEGENDA
- projektované NN vzdušné vedenie
- jestvujúce NN vzdušné vedenie
- jestvujúce VN vzdušné vedenie
TS - jestvujúca trafostanica
- projektované podperné body
- jestvujúce podperné body ostávajú
- podperné body určené na demontáž
RVO - rozvádzač verejného osvetlenia
- projektovaná rozvodná istiaca skriňa VRIS
- jestvujúci elektromerový rozvádzače
- projektované obmedzovače prepätia
- jestvujúce obmedzovače prepätia
- číslo domu
- jestvujúce svietidlo VO - znovumontáž
- jestvujúci reproduktor (rozhlas) - znovumontáž
Legenda jestvujúce podzemné inžinierske siete
plynovod v správe SPP - distribúcia, a.s.
vodovod v správe VVS a.s. Košice, závod Michalovce
NÁMRAZOVÁ OBLASŤ : ĽAHKÁ
ZNEČISTENÉ OBLASTI: MALÉ - Z I.
NN: 3/PEN ~ 400/230 V 50 Hz TN-C
VO: 1/PEN ~ 230 V 50 Hz TN-C
OCHRANA PRED ÚRAZOM ELEKTRICKÝM PRÚDOM:
OCHRANNÉ OPATRENIA NN (STN 33 2000-4-411):
- samočinné odpojenie napájania
- dvojitá alebo zosilnená izolácia
Mapové podklady - Informačný systém katastra nehnuteľností
© Úrad geodézie, kartografie a katastra Slovenskej republiky
ZODPOVEDNÝ PROJEKTANT: Ing. Peter Zlaczki
VEDÚCI PROJEKTU: Ing. Peter Zlaczki
PROJEKTANT: Ing. Peter Zlaczki
VEDÚCI ÚTVARU: Ing. Martin Hajduk
STAVEBNÍK: Východoslovenská distribučná a.s.
MIESTO STAVBY: Laškovce
NÁZOV STAVBY: Laškovce - úprava vedenia NN a DP z TS2
NÁZOV VÝKRESU: Montážny plán
ČÍSLO ZÁKAZKY: IP-10826
DÁTUM: 04/2021
FORMÁT: 12xA4
MIERKA: 1:1 000
STUPEŇ: PROJEKT
ČÍSLO VÝKRESU: 1
© Východoslovenská distribučná, a.s., divízia Elektrina, odbor Projekty, Mlynská 31, 042 91 Košice
tel.: +421 (0)55/610 2964 www.vsds.sk projekty@vsds.sk